

一番低い天井部（梁）まで
2170mm

本棚／移動不可

2階へ

受付

柱

WC

洋室・和室へ

通行可能

4290

4300

3440

3415

210


展示物／移動不可

玄関

ピアノ
長辺 2700
幅 1700
収納不可
ホール内移動可

小黒恵子童謡記念館
1階ホール(モンキーパズル)
客席 60席(最大)
2022.04.01.

*精密な図面ではありません、ご了承ください。

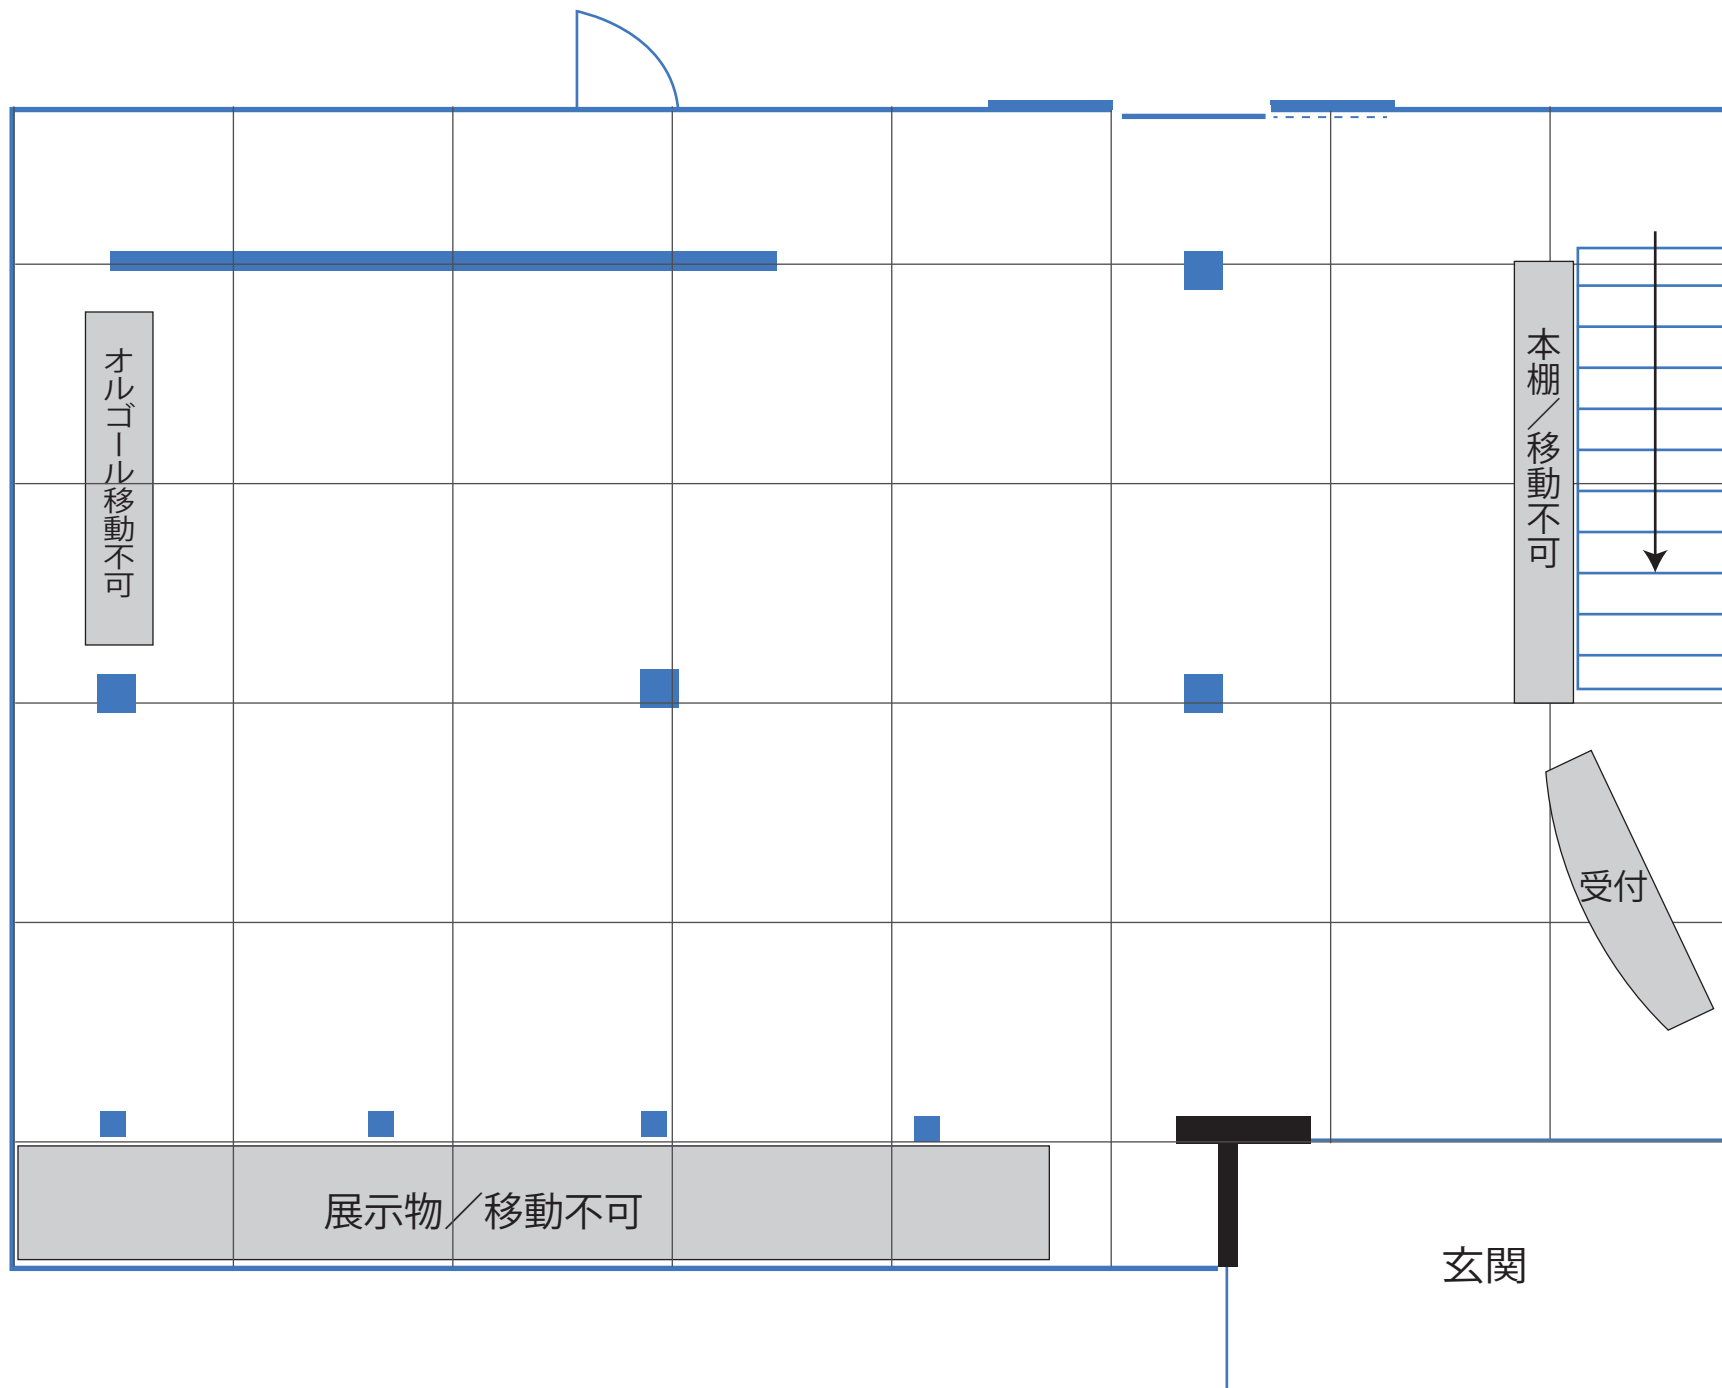

小黒恵子童謡記念館
1階ホール(モンキーパズル)

客席 60席 (最大)
2022.04.01.